




FRONTALNI POGLED

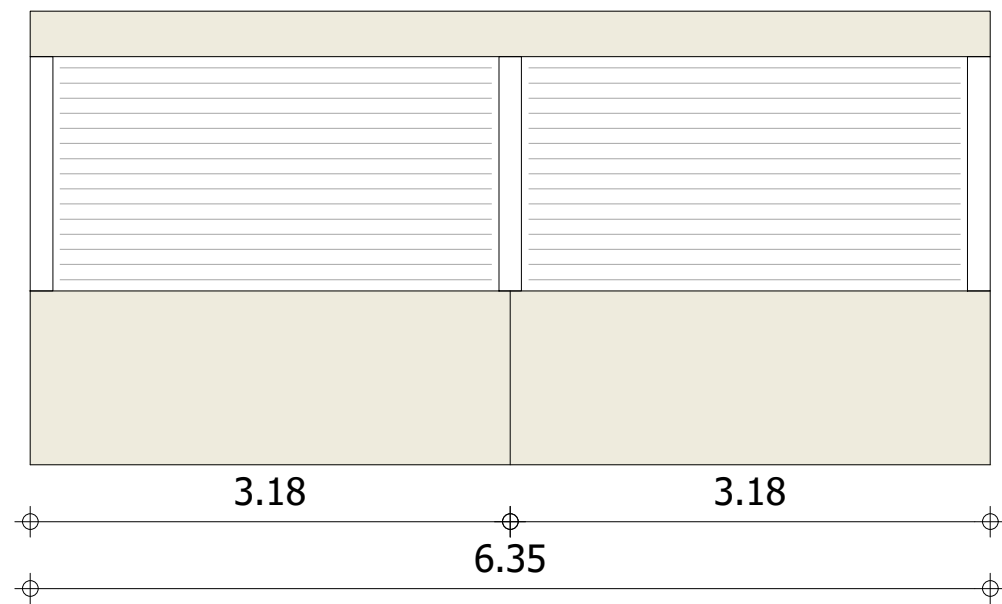


STRANSKI POGLED

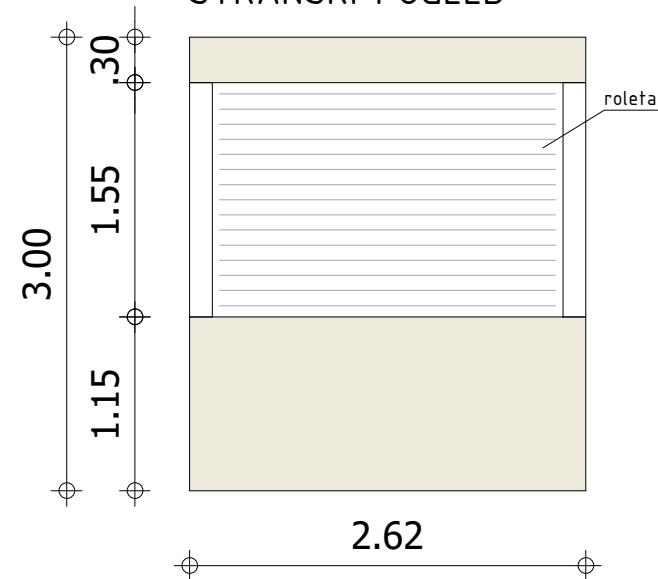





POGLED 1

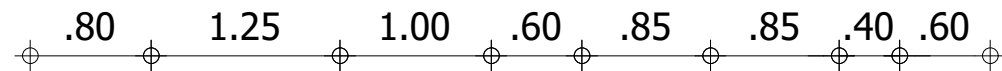

POGLED 2

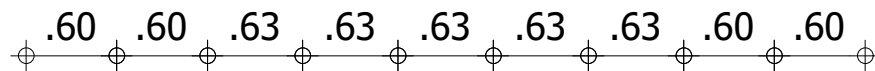

POGLED 3

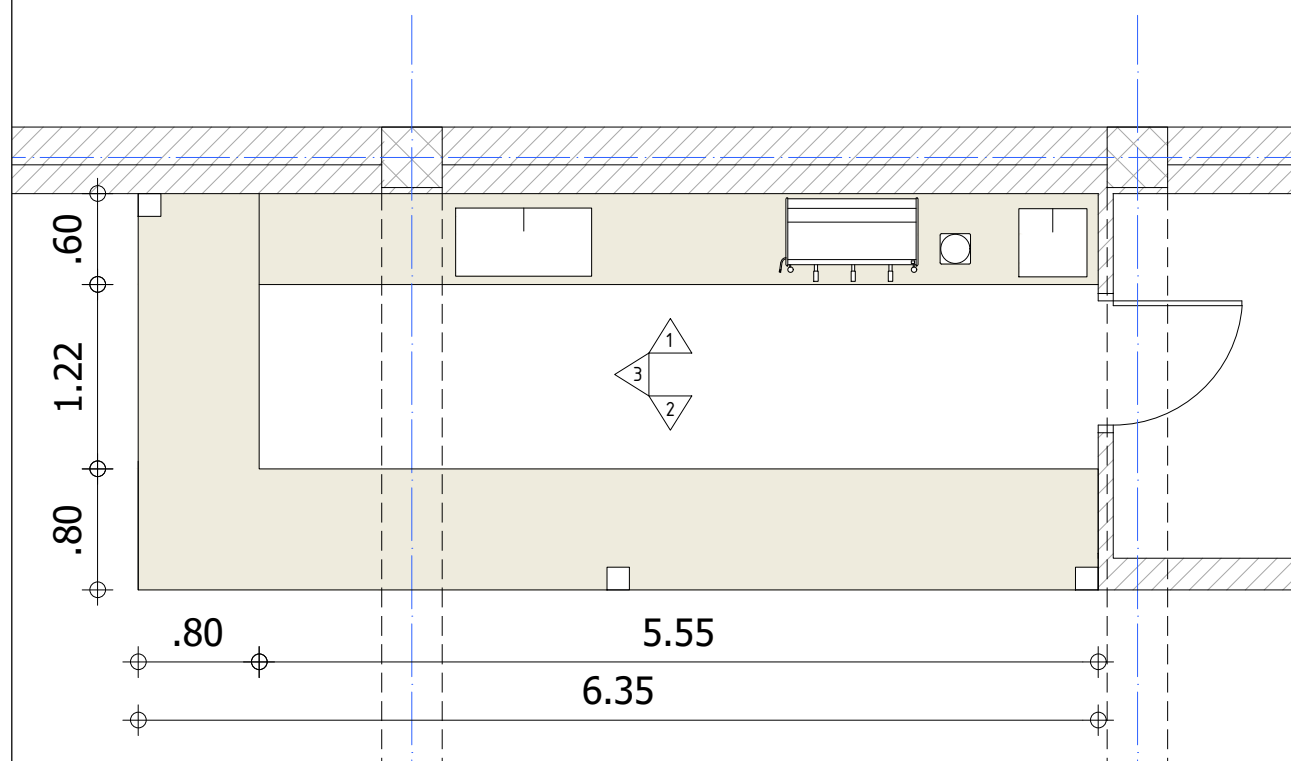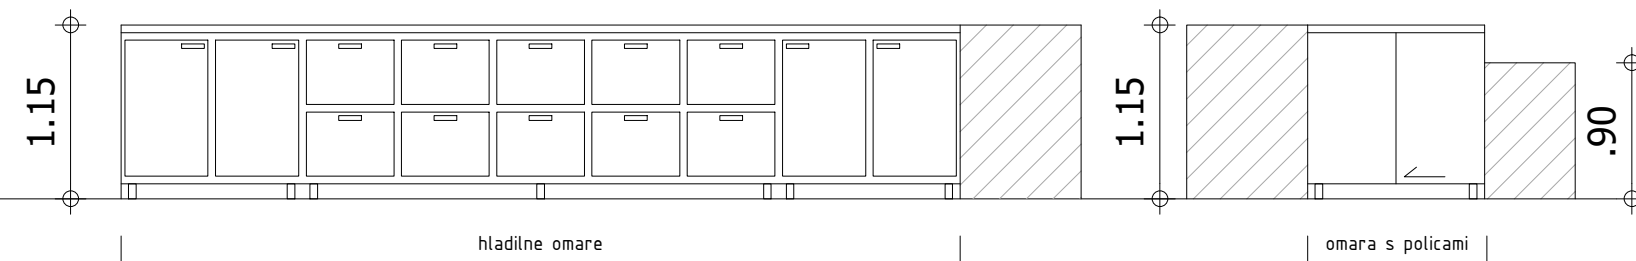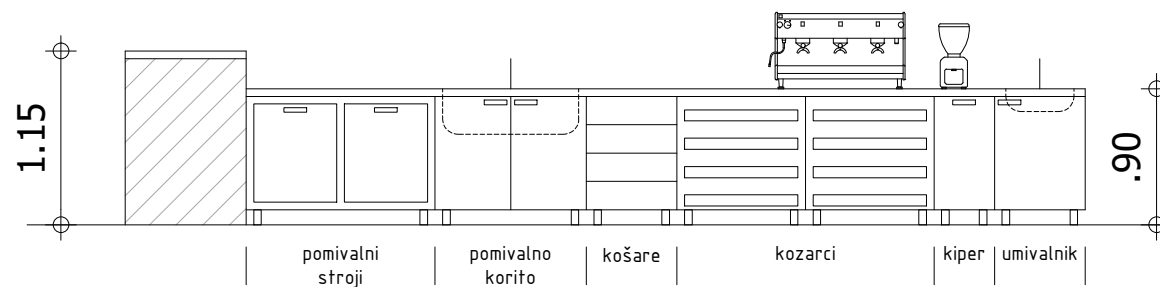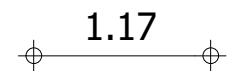

**STUDIO GALEB d.o.o.**, Muzejski trg 4, Koper

INVESTITOR	ADRIA TURISTIČNO PODJETJE d.o.o. Jadranska cesta 25, 6280 Ankaran - Ancarano		
NAZIV GRADNJE	PRENOVA OBJEKTA "BOWLING" V TURISTIČNEM NASELJU ADRIA ANKARAN		
VRSTA DOKUMENTACIJE	PZI		
VRSTA GRADNJE	PRENOVA		
VRSTA NAČRTA	ARHITEKTURA		
DEL NAČRTA / TEH. PRIKAZ	NAČRT TOČILNICE		
VODJA PROJEKTA	ALEKSANDER BIZJAK, univ.dipl.inž.arh., ZAPS 0260		
POOBLAŠČENA ARHITEKTKA	JANJA OREL, univ.dipl.inž.arh., ZAPS 1698		
PROJEKTANT	DAVOR JERMAN, mag.inž.arh.		
ŠT. PROJEKTA	DATUM	MERILO	ŠT. PRIKAZA
03-20	MAREC 2020	1 : 100	5