


KNX TOPOLOGIJA:

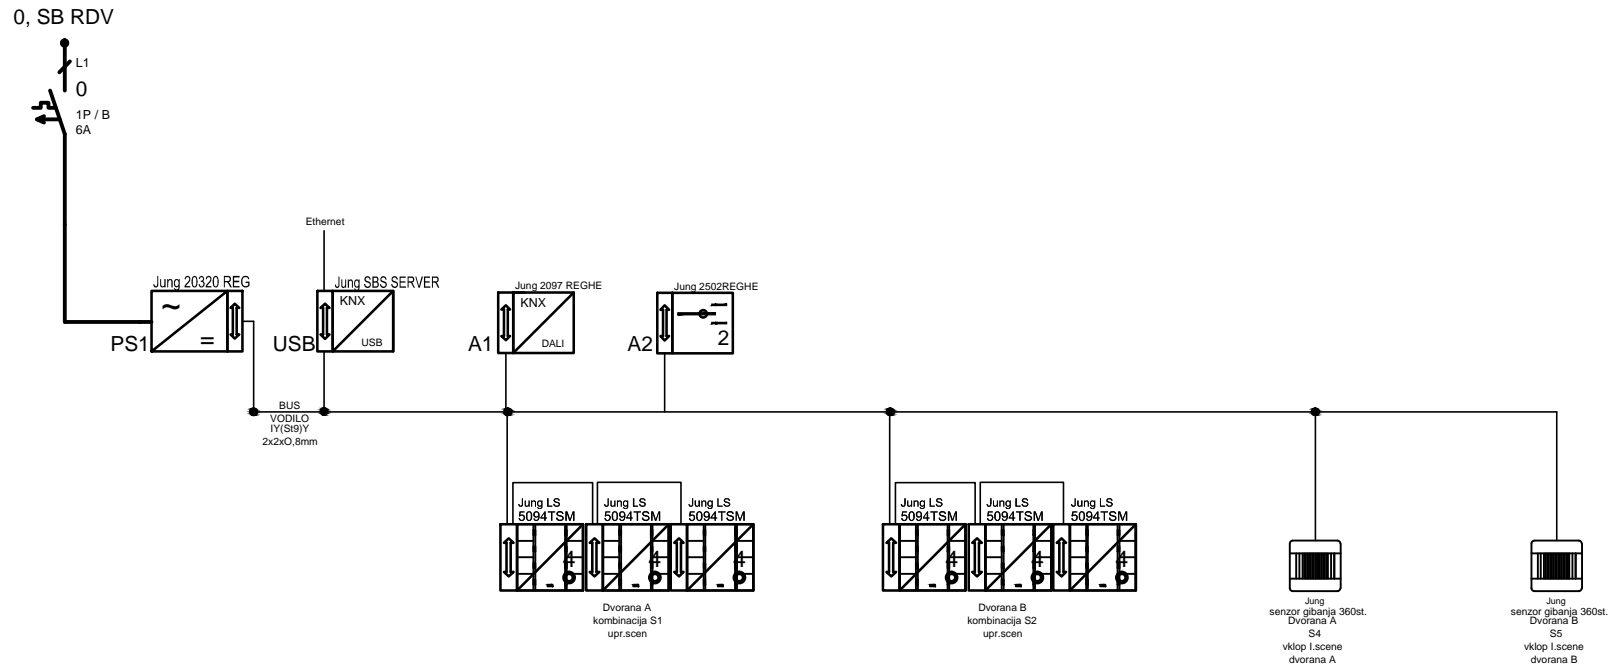

iii, d.o.o., PODJETJE ZA INŽENIRING, IZVAJANJE IN PROJEKTIRANJE INSTALACIJ, Koper, Ferrarska ul.12, 66000 Koper, tel.066 37 927

Identifik. številka podjetja : 0297

Odg. projektant:
Rogelja S. die

Ident. številka odg. proj.
E-0349

Investitor: ADRIA TURISTIČNO PODJETJE d.o.o.
Jadranska cesta 25, 6280 Ankaran

Objekt: Prenova objekta "BOWLING"

Št. projekta: 06-01/2020

Št. listov: 1

Št. lista: 1

Datum: marec 2020

Risal:

Opis: KNX topologija

Faza: PZI

Št. risbe: 4