


DELILNA STENA MED DVORANAMA IN VHODNO AVLO

DELILNA STENA

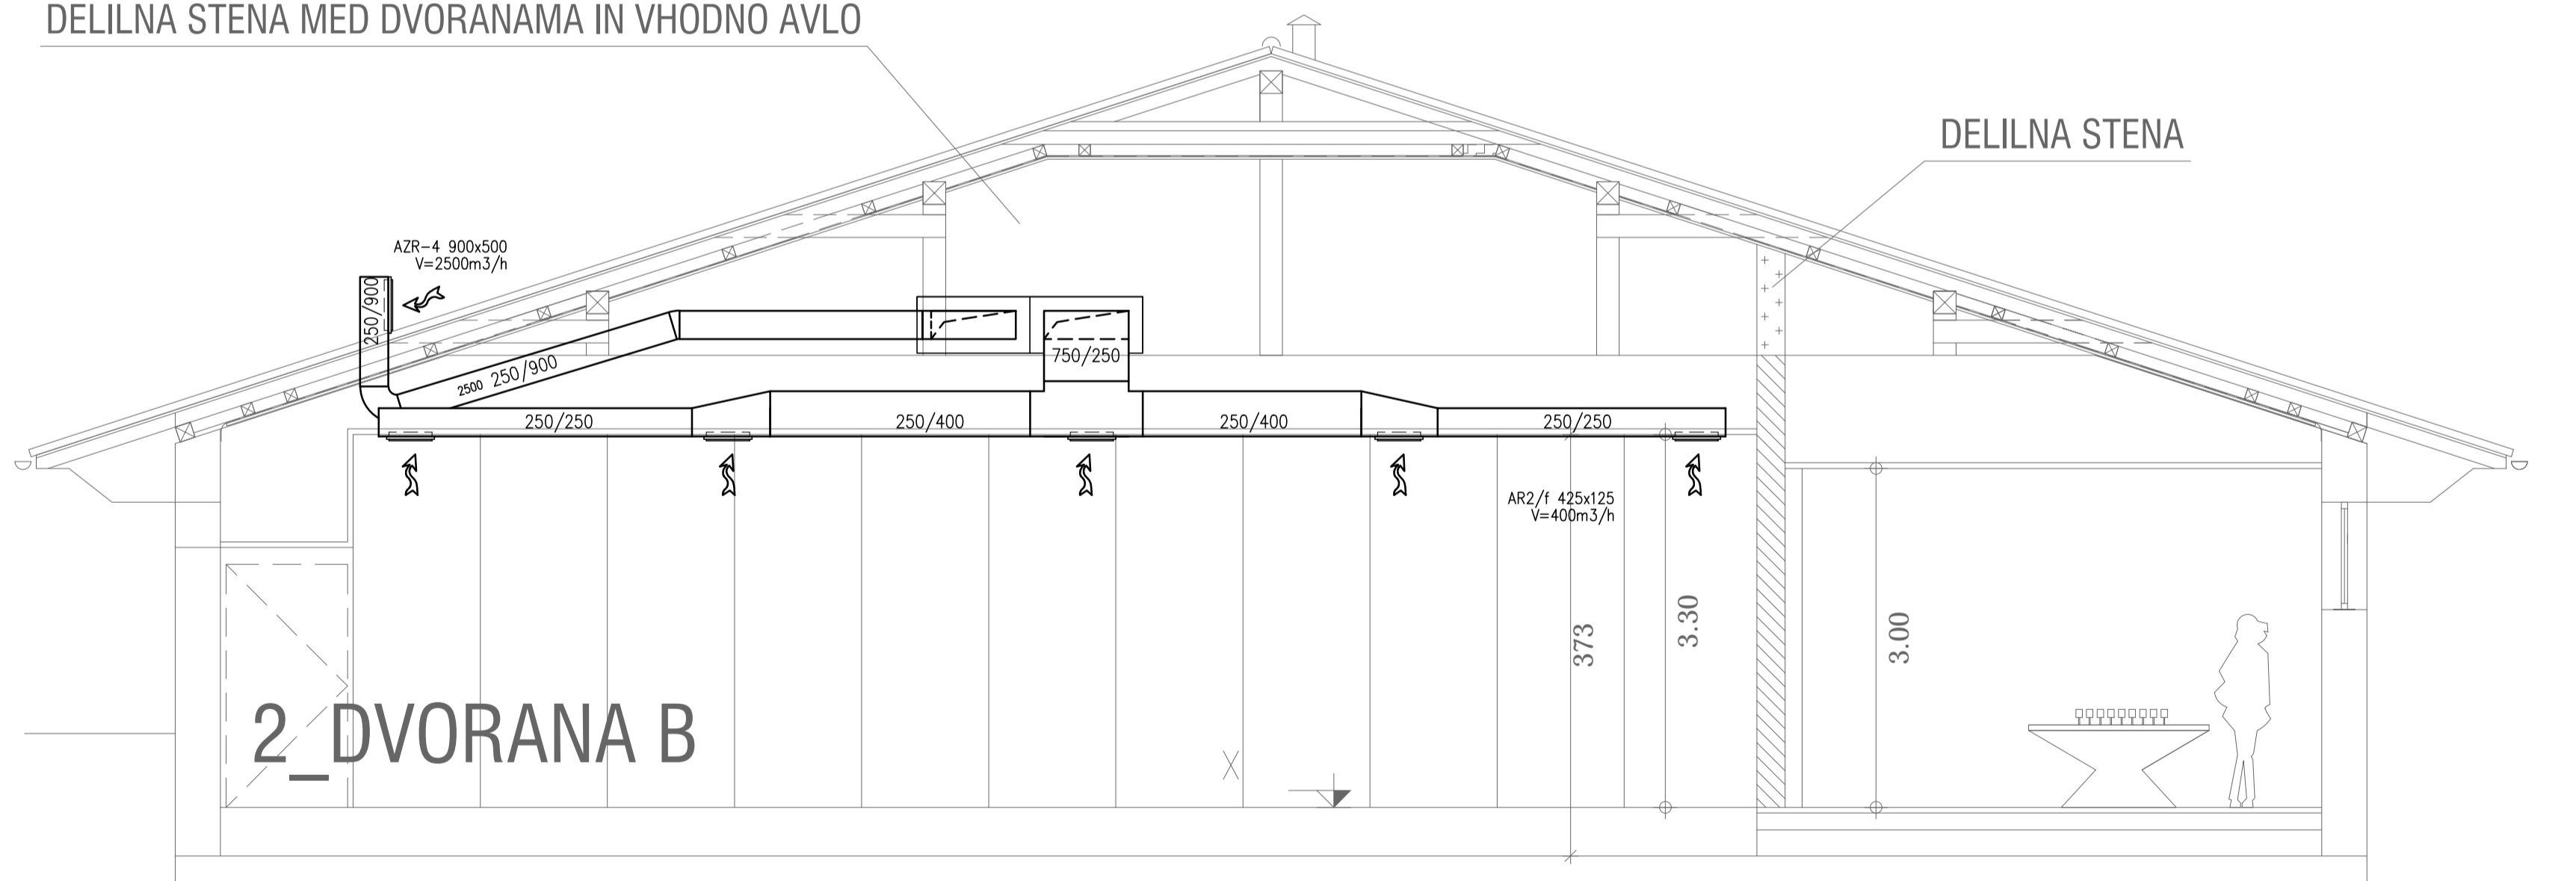

2_DVORANA B

PREREZ B-B

Naziv objekta: PRENOVA OBJEKTA "BOWLING"			
Investitor: ADRIA TURISTIČNO PODJETJE d.o.o. Jadranska cesta 25, 6280 Ankaran			
Vrsta projekta: PROJEKT ZA IZVEDBO PZI			
Vsebina risbe: PREREZ B - B			
Datum:	MAREC 2020	Spremembe:	
Odg.projektant:	Dušan KANDUČ, univ. dipl. inž. strojn.	Identifikac. št:	S-0382
Merilo:	1 : 50	Številka risbe:	4