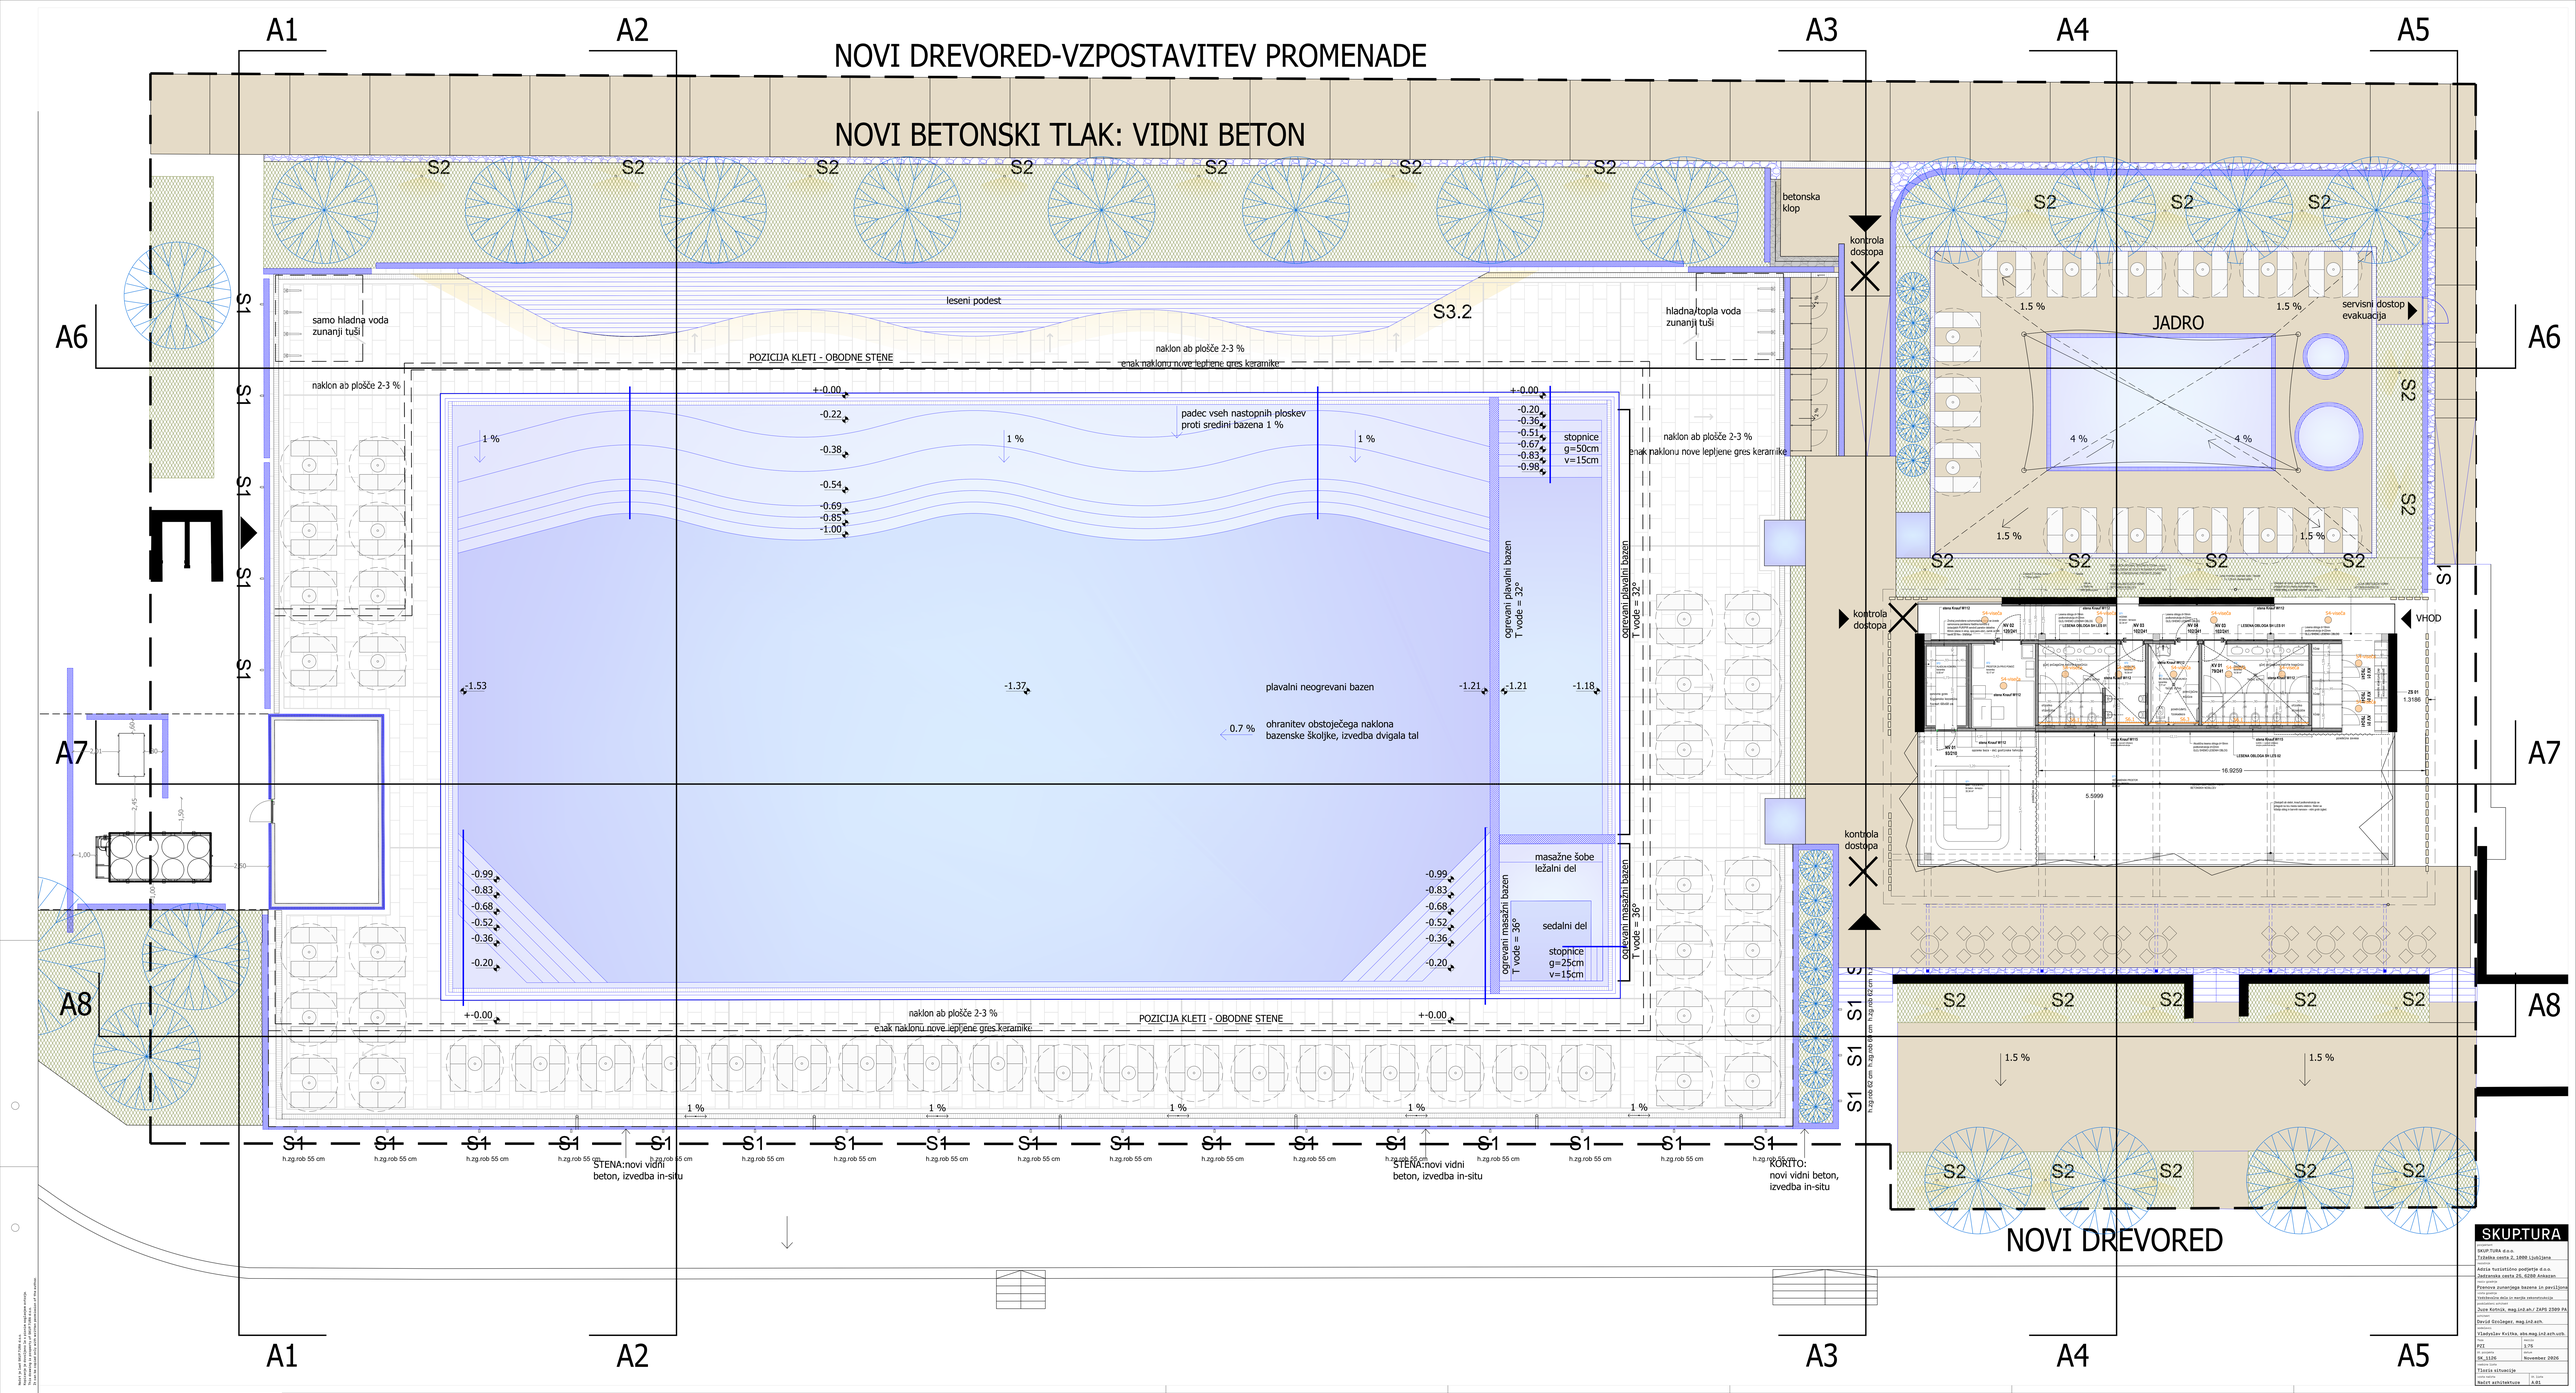
NOVI DREVORED-VZPOSTAVITEV PROMENADE
NOVI BETONSKI TLAK: VIDNI BETON
A1
A2
A3
A4
A5
A6
A7
A8
S1
S2
S3.2
samo hladna voda zunanji tuši
leseni podest
naklon ab plošče 2-3 %
enak naklonu nove lepljene gres keramike
POZICIJA KLETI - OBODNE STENE
padec vseh nastopnih ploskev proti sredini bazena 1 %
betonska klop
kontrola dostopa
hladna/topla voda zunanji tuši
servisni dostop evakuacija
JADRO
1.5 %
4 %
stopnice g=50cm v=15cm
ogrevani plavalni bazen T vode = 32°
plavalni neogrevani bazen
ohranitev obstoječega naklona bazenske školjke, izvedba dvigala tal
0.7 %
masažne šobe ležalni del
sedalni del
stopnice g=25cm v=15cm
ogrevani masažni bazen T vode = 36°
VHOD
STENA:novi vidni beton, izvedba in-situ
KORITO: novi vidni beton, izvedba in-situ
NOVI DREVORED
SKUPTURA