




ENOPOLNA SHEMA STIKALNI BLOK =SB RDV:

L1,L2,L3 3x380/220 V, 50 Hz

Pi	=	56,00 kW
fi	=	0,75
fp	=	1,00
Pk	=	42,00 kW
cosφ	=	0,95
Ik	=	63,88 A

PODATKI O NAPAVALNEM SISTEMU IN ZAŠČITI:

NAPAVALNI SISTEM: TN-C-s
 ZAŠČITA PRED POSREDNIM DOTIKOM: Avtomatsen odklop napajanja

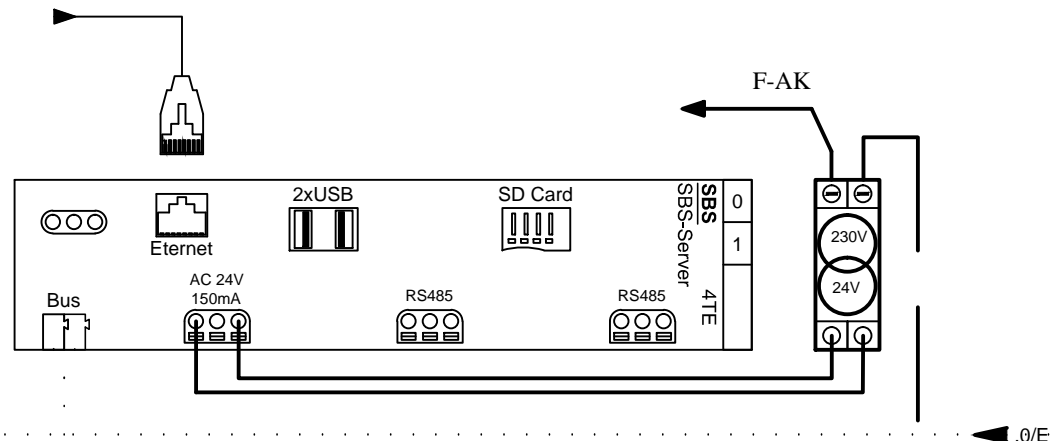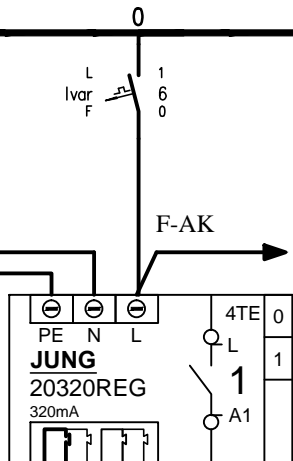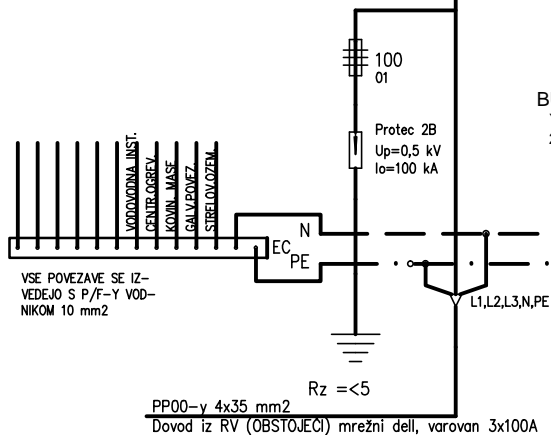

.9/E
 BUS LINIJA
 Y(ST)Y
 2x2x0,8mm²

Oznaka naprave:
 Instal.moc (kW)
 Tip vodnikov:
 Presek vodnikov:

iii, d.o.o., PODJETJE ZA INŽENIRING, IZVAJANJE IN PROJEKTIRANJE INSTALACIJ, Koper, Ferrarska ul.12, 66000 Koper, tel.066 37 927

Identifik.število podjetja : 0297

Odg.projektant:
 Rogelja S. die

Ident.štev.odg.proj.
 E-0349

Investitor: ADRIA TURISTIČNO PODJETJE d.o.o.
 Jadranska cesta 25, 6280 Ankaran

Št.projekta: 06-01/2020
 Št.listov: 6 Št.lista: 1

Datum: marec 2020


Risal:

Faza: PZI
 Št.risbe: 3

Opis: Enopolna shema priključitve stikalni blok =SB RDV

1.a

ENOPOLNA SHEMA STIKALNI BLOK =SB RDV:

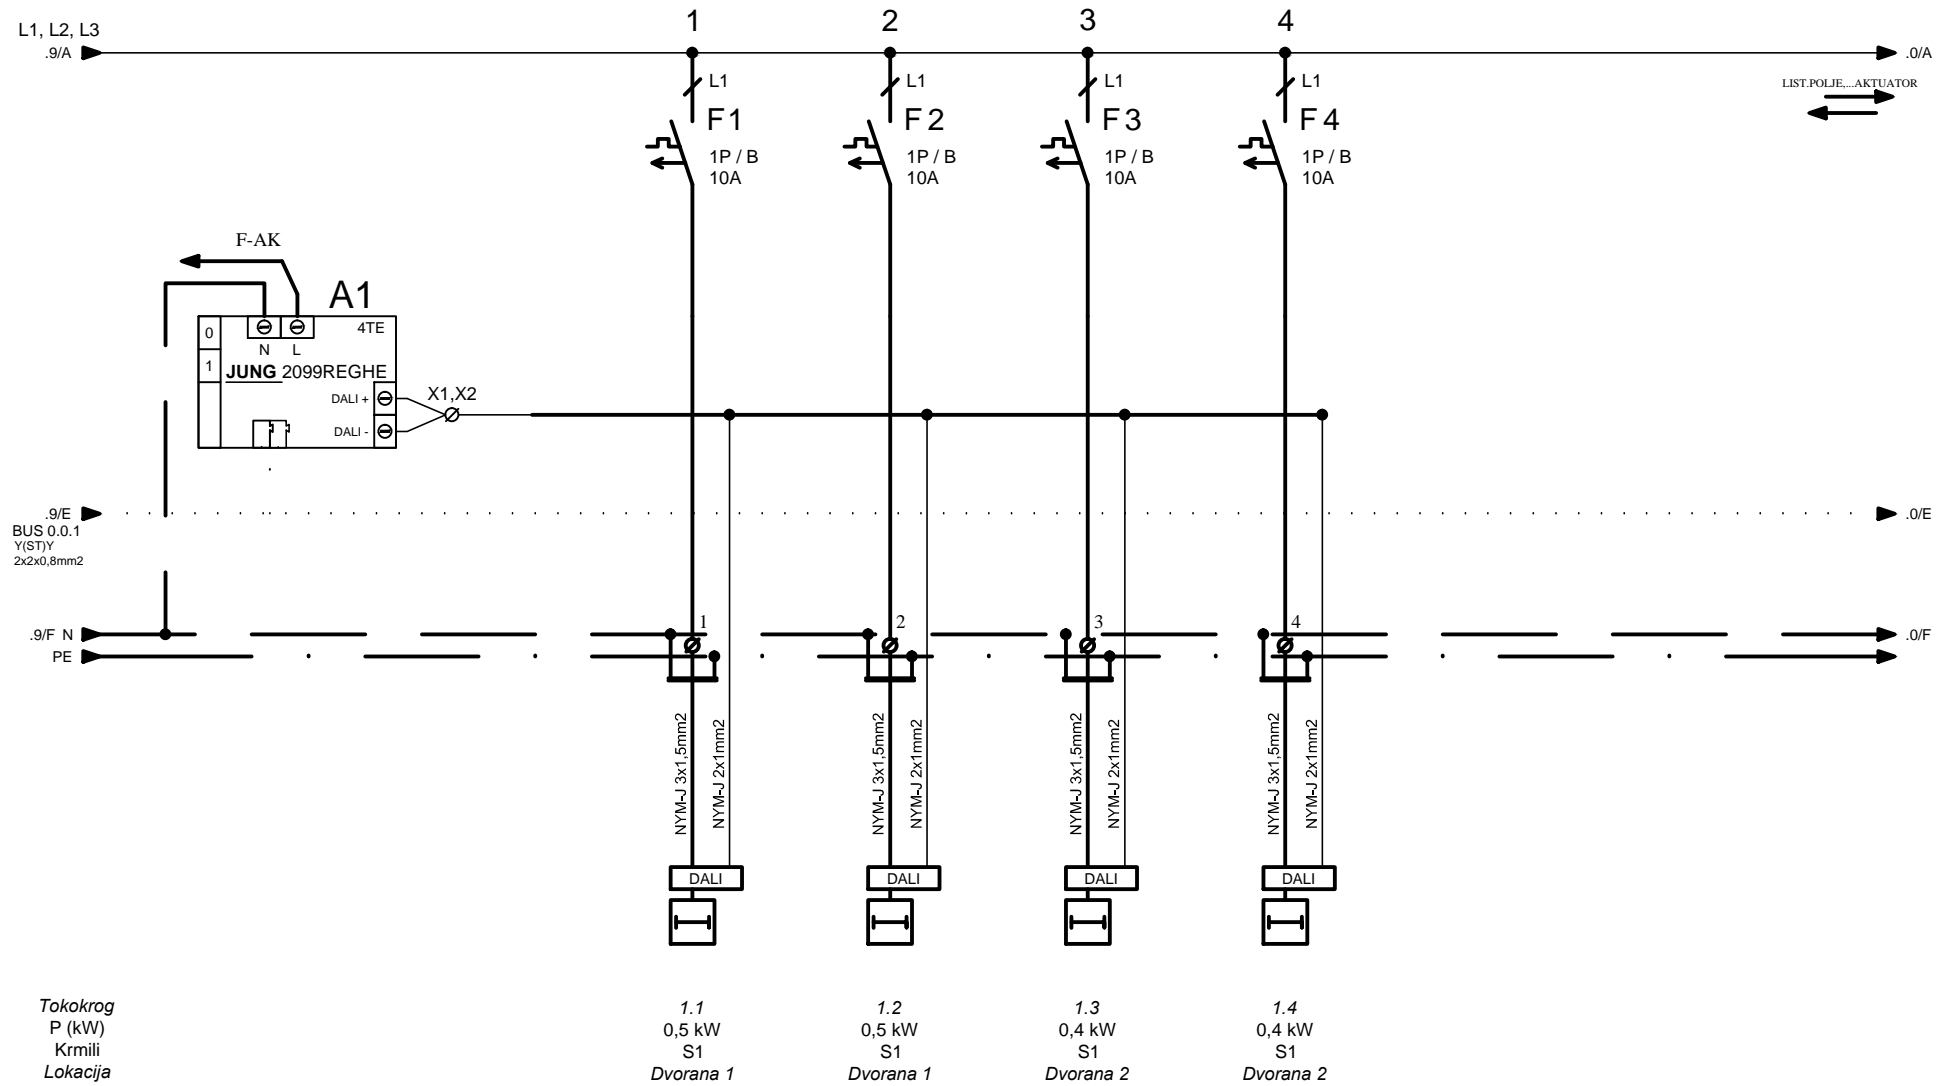

iii, d.o.o., PODJETJE ZA INŽENIRING, IZVAJANJE IN PROJEKTIRANJE INSTALACIJ, Koper, Ferrarska ul.12, 66000 Koper, tel.066 37 927

Identifik.število podjetja : 0297

Odg.projektant:
Rogelja S. die

Ident.štev.odg.proj. E-0349
Investitor: ADRIA TURISTIČNO PODJETJE d.o.o.
Jadranska cesta 25, 6280 Ankaran

Objekt: Prenova objekta "BOWLING"


Št.projekta: 06-01/2020
Št.listov: 6
Št.lista: 2

Datum: marec 2020
Risal:

Opis: Enopolna shema priključitve stikalni blok =SB RDV

Faza: PZI
Št.risbe: 3

ENOPOLNA SCHEMA STIKALNI BLOK =SB RDV:

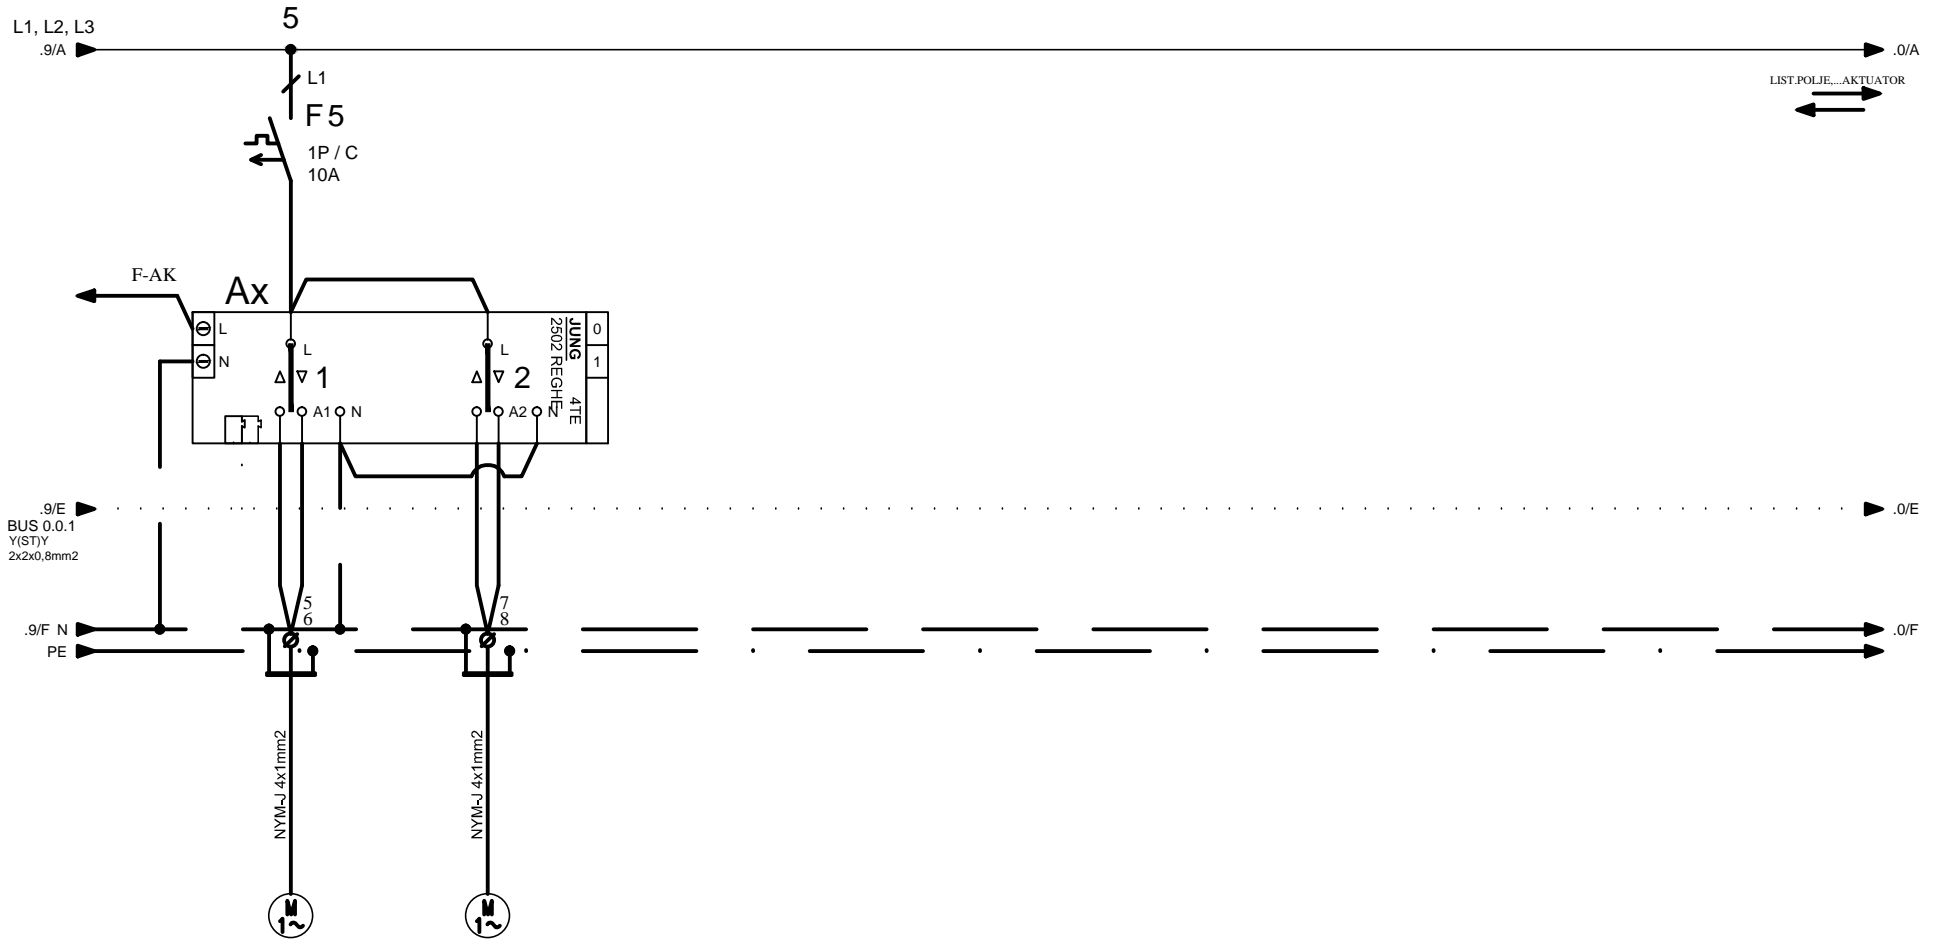


<i>Tokokrog</i>	5.1	5.2
<i>P (kW)</i>	0,1 kW	0,1 kW
<i>Krmili</i>	S1	S2
<i>Lokacija</i>	Platno 1	Platno 2

iii, d.o.o., PODJETJE ZA INŽENIRING, IZVAJANJE IN PROJEKTIRANJE INSTALACIJ, Koper, Ferrarska ul.12, 66000 Koper, tel.066 37 927				Identifik.števila podjetja : 0297	
Odg.projektant: Rogelja S. die	Ident.štev.odg.proj. E-0349	Investitor: ADRIA TURISTIČNO PODJETJE d.o.o. Jadranska cesta 25, 6280 Ankaran	Objekt: Prenova objekta "BOWLING"		
Datum: marec 2020		Risal:	Opis: Enopolna shema priključitve stikalni blok =SB RDV	Št.listov: 6	Št.lista: 3
				Faza: PZI	Št.risbe: 3

2.a

ENOPOLNA SHEMA STIKALNI BLOK =SB RDV:

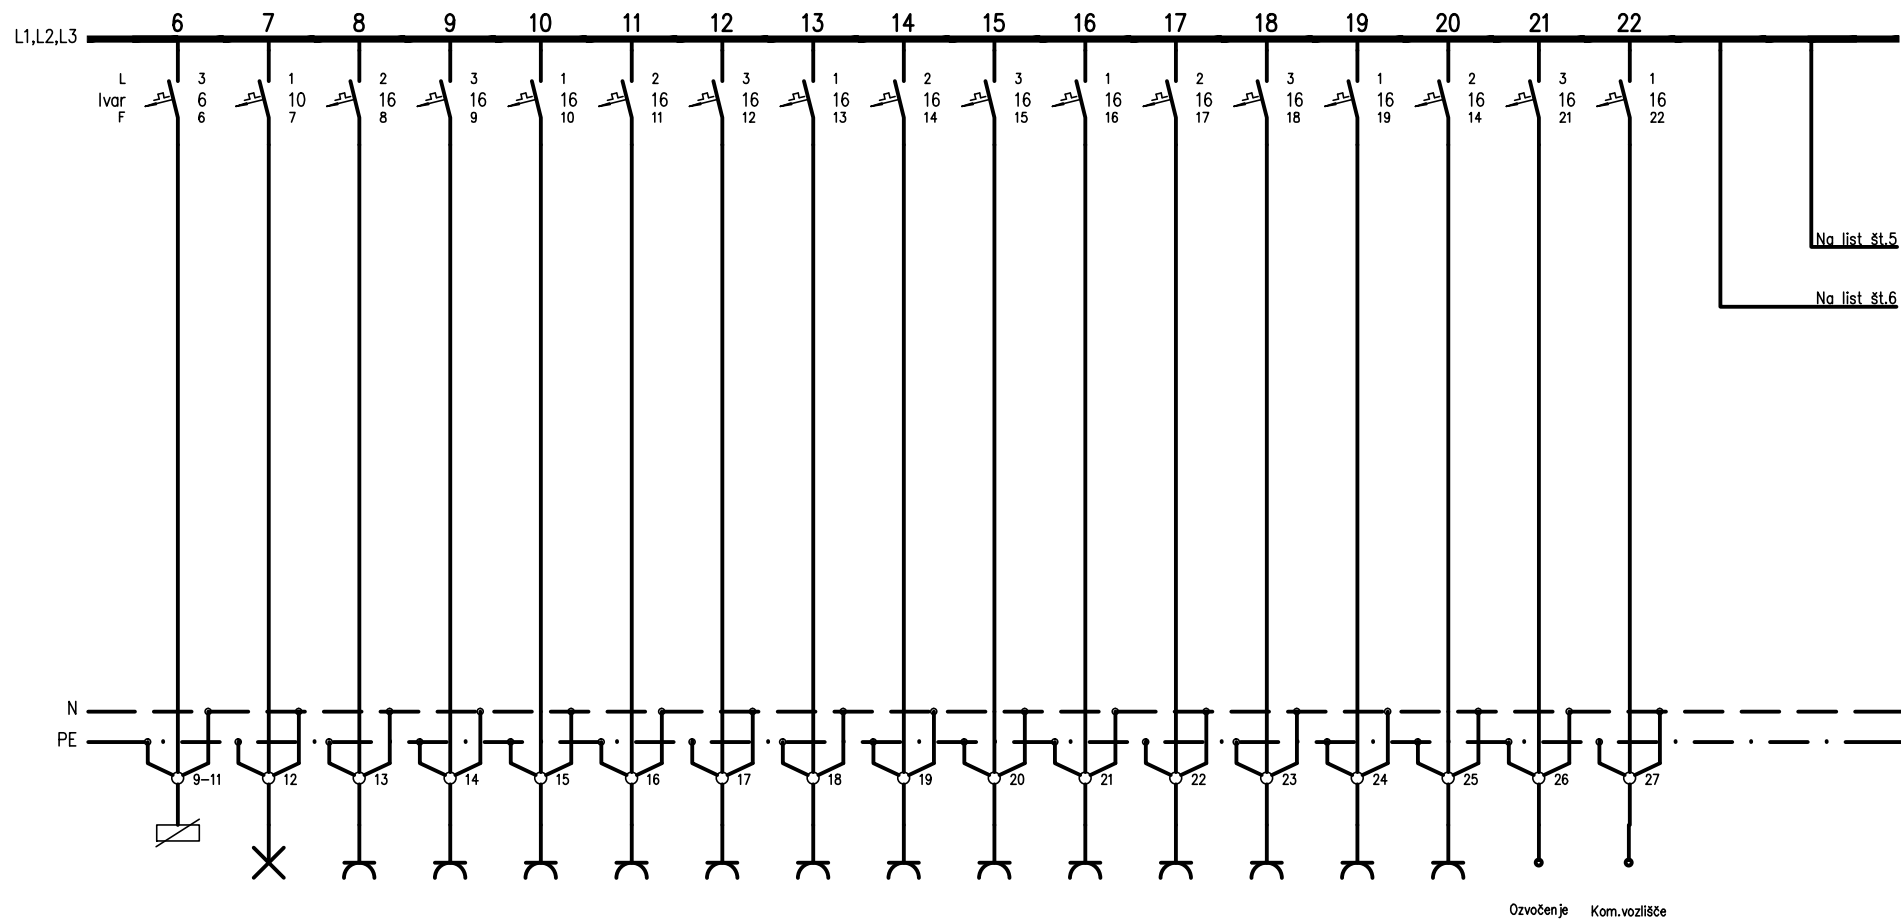

Na list št.5

Na list št.6

Oznaka naprave:																	
Instal.moc (kW)	0,1	0,6	1,5	1,5	1,5	1,5	1,5	1,5	1,5	1,5	1,5	1,5	1,5	1,5	1,5	1,2	1,2
Tip vodnikov:	NYJ-J	NYI-I	NYJ-J	NYJ-J	NYJ-J	NYJ-J	NYJ-J	NYJ-J	NYJ-J	NYJ-J	NYJ-J	NYJ-J	NYJ-J	NYJ-J	NYJ-J	NYJ-J	NYJ-J
Presek vodnikov:	5x1,5	3x1,5	3x2,5	3x2,5	3x2,5	3x2,5	3x2,5	3x2,5	3x2,5	3x2,5	3x2,5	3x2,5	3x2,5	3x2,5	3x2,5	3x2,5	3x2,5
Varnostna																ROZV	RZK


iii, d.o.o., PODJETJE ZA INŽENIRING, IZVAJANJE IN PROJEKTIRANJE INSTALACIJ, Koper, Ferrarska ul.12, 66000 Koper, tel.066 37 927

Identifik.število podjetja : 0297


Odg.projektant: Rogelja S. die	Ident.štev.odg.proj. E-0349	Investitor: ADRIA TURISTIČNO PODJETJE d.o.o. Jadranska cesta 25, 6280 Ankaran	Objekt: Prenova objekta "BOWLING"	Št.projekta: 06-01/2020
Datum: marec 2020	Risal:	Opis: Enopolna shema priključitve stikalni blok =SB RDV	Faza: PZI	Št.listov: 6 Št.risbe: 3

ENOPOLNA SHEMA STIKALNI BLOK =SB RDV: KLOMATIZACIJA IN PREZRAČEVANJE DVORANA A:

L1,L2,L3 3x400/230 V, 50 Hz

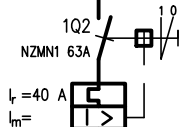

Iz lista št.4

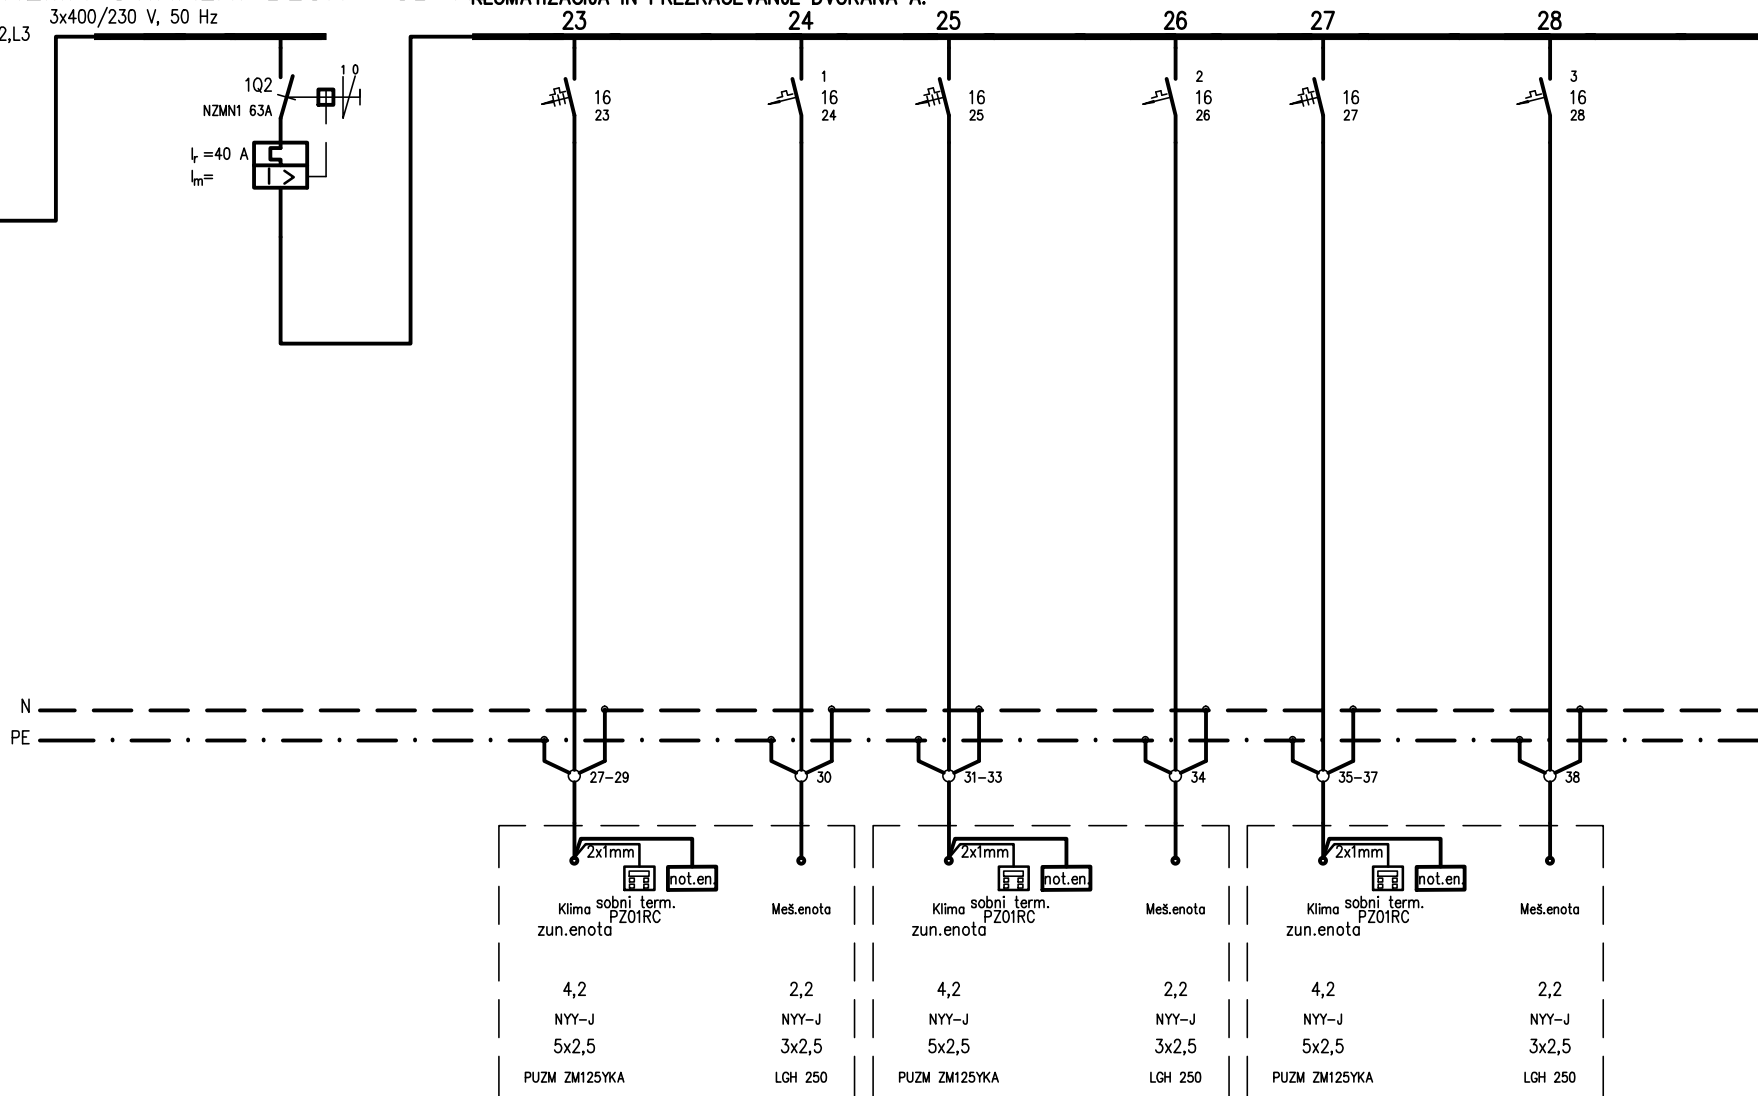

Oznaka naprave:
Instal.moc (kW)
Tip vodnikov:
Presek vodnikov:

iii, d.o.o., PODJETJE ZA INŽENIRING, IZVAJANJE IN PROJEKTIRANJE INSTALACIJ, Koper, Ferrarska ul.12, 66000 Koper, tel.066 37 927

Identifik.število podjetja : 0297

Odg.projektant:
Rogelja S. die

Ident.štev.odg.proj.
E-0349

Investitor: ADRIA TURISTIČNO PODJETJE d.o.o.
Jadranska cesta 25, 6280 Ankaran

Objekt: Prenova objekta "BOWLING"
Št.projekta: 06-01/2020

Datum: marec 2020

Risal:

Št.listov: 6
Št.lista: 5


Opis: Enopolna shema stikalni blok RSW-A

Faza: PZI
Št.risbe: 3

3.a

ENOPOLNA SHEMA STIKALNI BLOK =SB RDV:

KLOMATIZACIJA IN PREZRAČEVANJE DVORANA b:

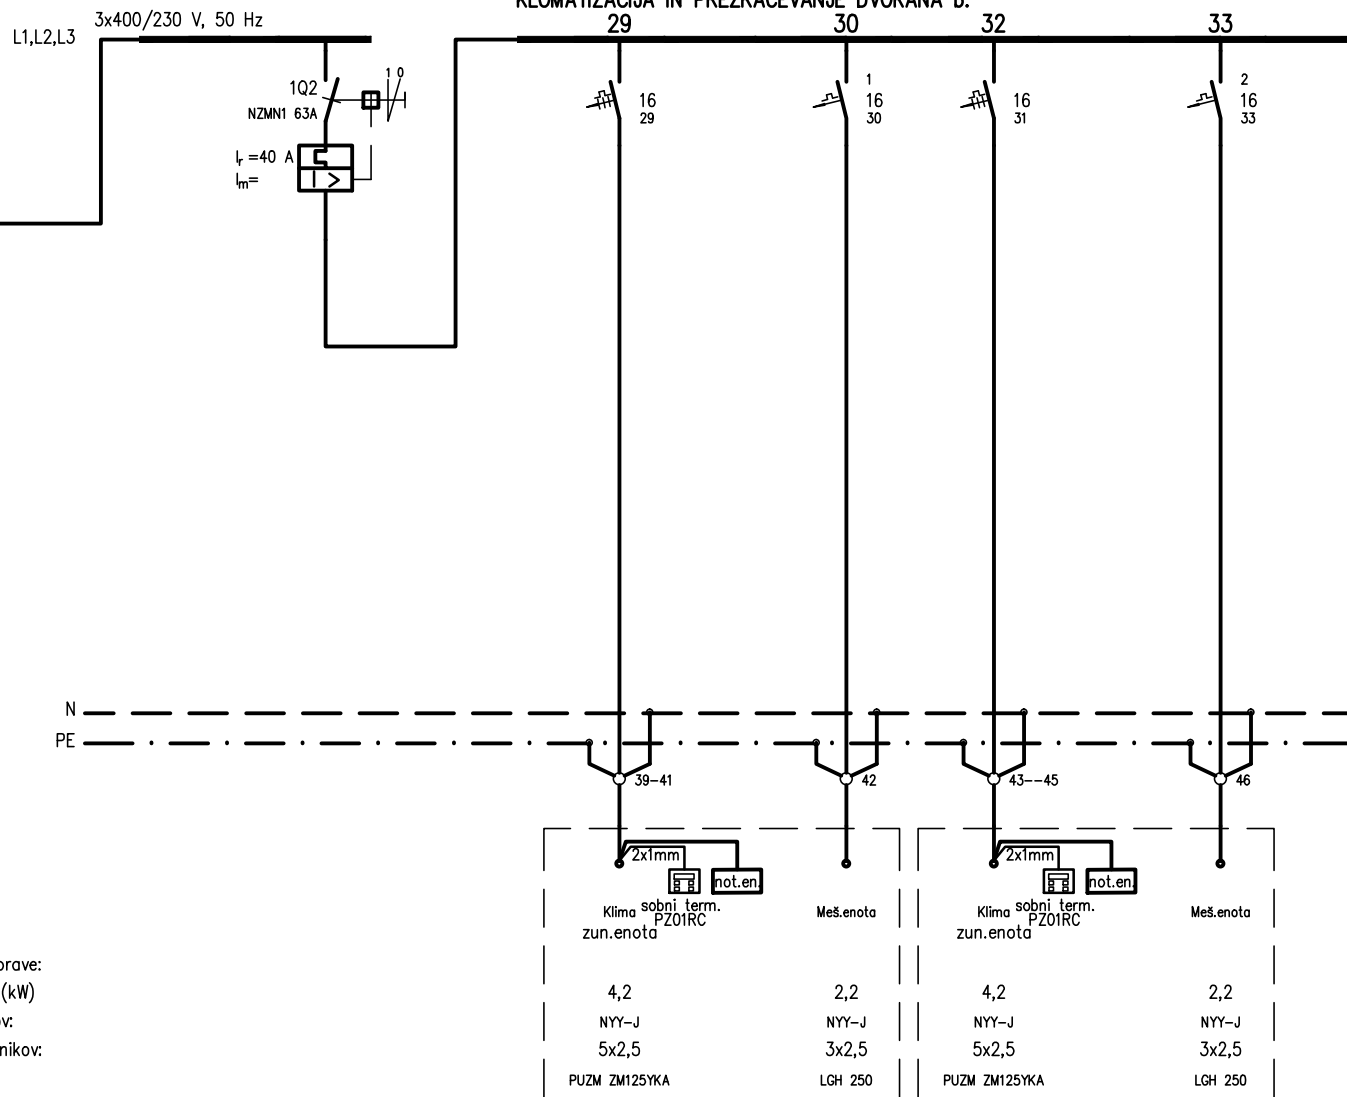

Oznaka naprave:
Instal.moc (kW)
Tip vodnikov:
Presek vodnikov:

iii, d.o.o., PODJETJE ZA INŽENIRING, IZVAJANJE IN PROJEKTIRANJE INSTALACIJ, Koper, Ferrarska ul.12, 66000 Koper, tel.066 37 927

Identifik.število podjetja : 0297

Odg.projektant:
Rogelja S. die

Ident.štev.odg.proj.
E-0349

Investitor: ADRIA TURISTIČNO PODJETJE d.o.o.
Jadranska cesta 25, 6280 Ankaran

Objekt: Prenova objekta "BOWLING"

Datum: marec 2020

Risal:

Št.projekta: 06-01/2020

Opis: Enopolna shema stikalni blok RSW-A

Faza: PZI

Št.listov: 60

Št.lista: 8

Št.risbe: 34