


5.a

ENPOLNA SHEMA UNIVERZALNO OŽIČENJE

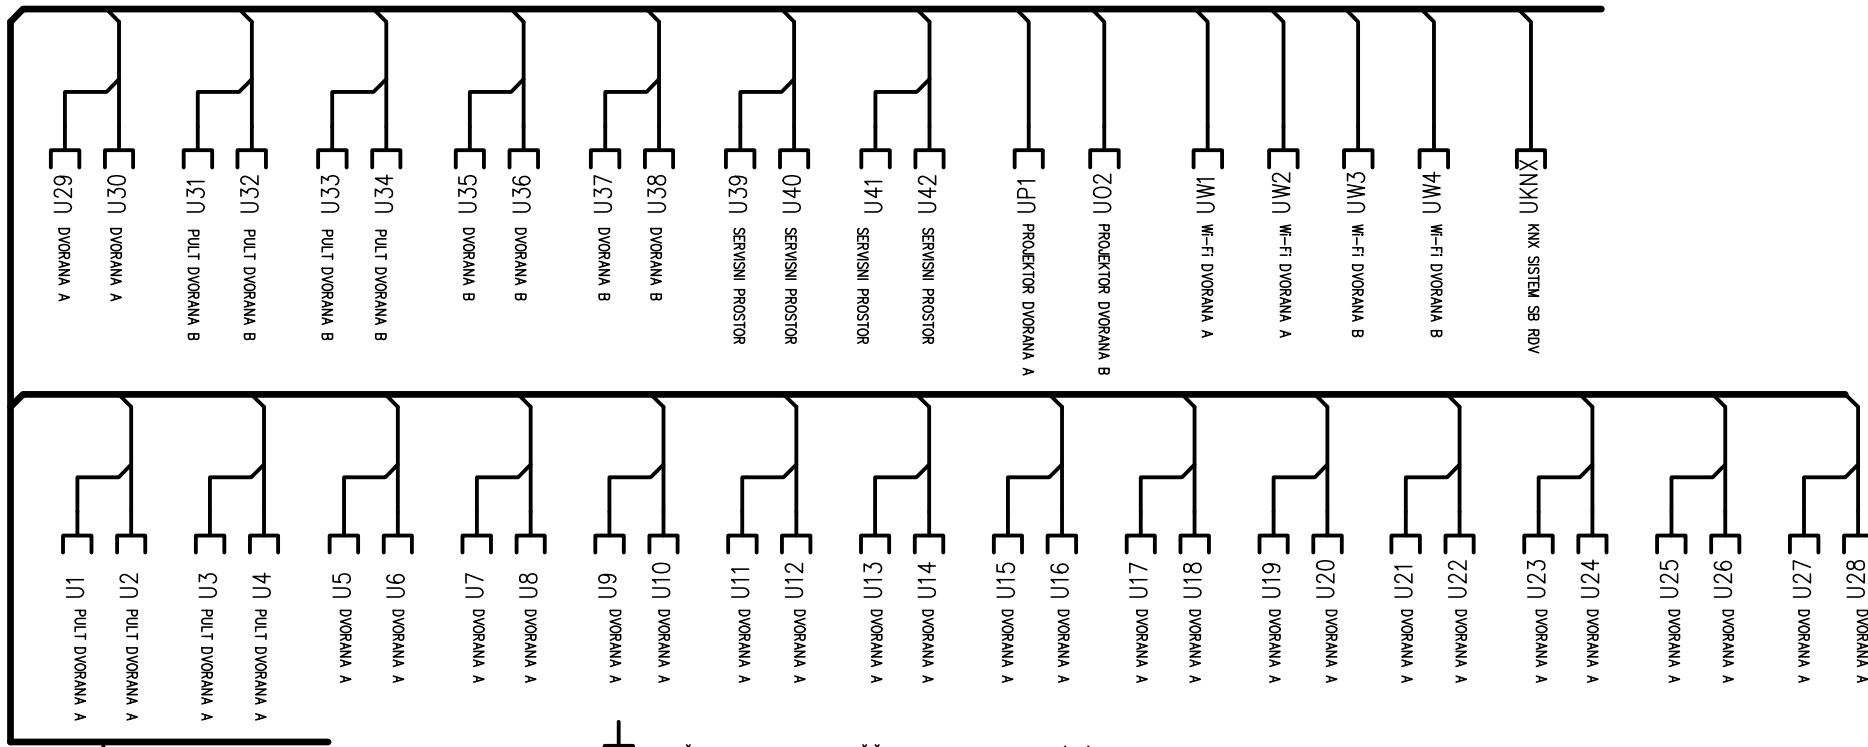

15	
43	patch panel optika
44	urejevalec kablov
40	patch panel 24x125.cat6
39	urejevalec kablov
38	patch panel 24x125.cat6
37	urejevalec kablov
36	patch panel 24x125.cat6
35	urejevalec kablov
34	urejevalec kablov
33	urejevalec kablov
32	urejevalec kablov
31	urejevalec kablov
30	urejevalec kablov
28	urejevalec kablov
3-4	ENERGETSKI PANEI
1-2	ENERGETSKI PANEI

RTKV

U0U 22 VTIČNICA UNIVERZALNEGA OŽIČENJA VIII.p, RJ 45, KAT.6(ftp)
 CELOTNA NOTRANJA INSTALACIJA JE IZVEDENA Z VODNIKI UNIV.OŽIČENJA TIPA UTP 4x2x24AWG,cat.6A V RB CEVEH IN KAB.POLICAH

RTKV TELEKOMUNIKACIJSKO VOZLIŠČE
 CELOTNA NOTRANJA INSTALACIJA JE IZVEDENA Z VODNIKI UNIV.OŽIČENJA TIPA FTP 4x2x24AWG, V RB CEVEH IN KAB.POLICAH NAPAJANJE VIDEO KAMER PoE

iii, d.o.o., PODJETJE ZA INŽENIRING,IZVAJANJE IN PROJEKTIRANJE INSTALACIJ, Koper, Ferrarska ul.12, 66000 Koper, tel.066 37 927			Identifik.število podjetja : 0297		
Odg.projektant: Rogelja S. die	Ident.štev.odg.proj. E-0349	Investitor: ADRIA TURISTIČNO PODJETJE d.o.o. Jadranska cesta 25, 6280 Ankaran	Objekt: Prenova objekta "BOWLING"		
Datum: marec 2020		Risal:	Opis: Enopolna shema univerzalno ožičenje		Št.projekta: 06-01/2020
					Št.listov: 1
					Št.lista: 1
					Faza: PZI
					Št.risbe: 7