






PREREZ A-A

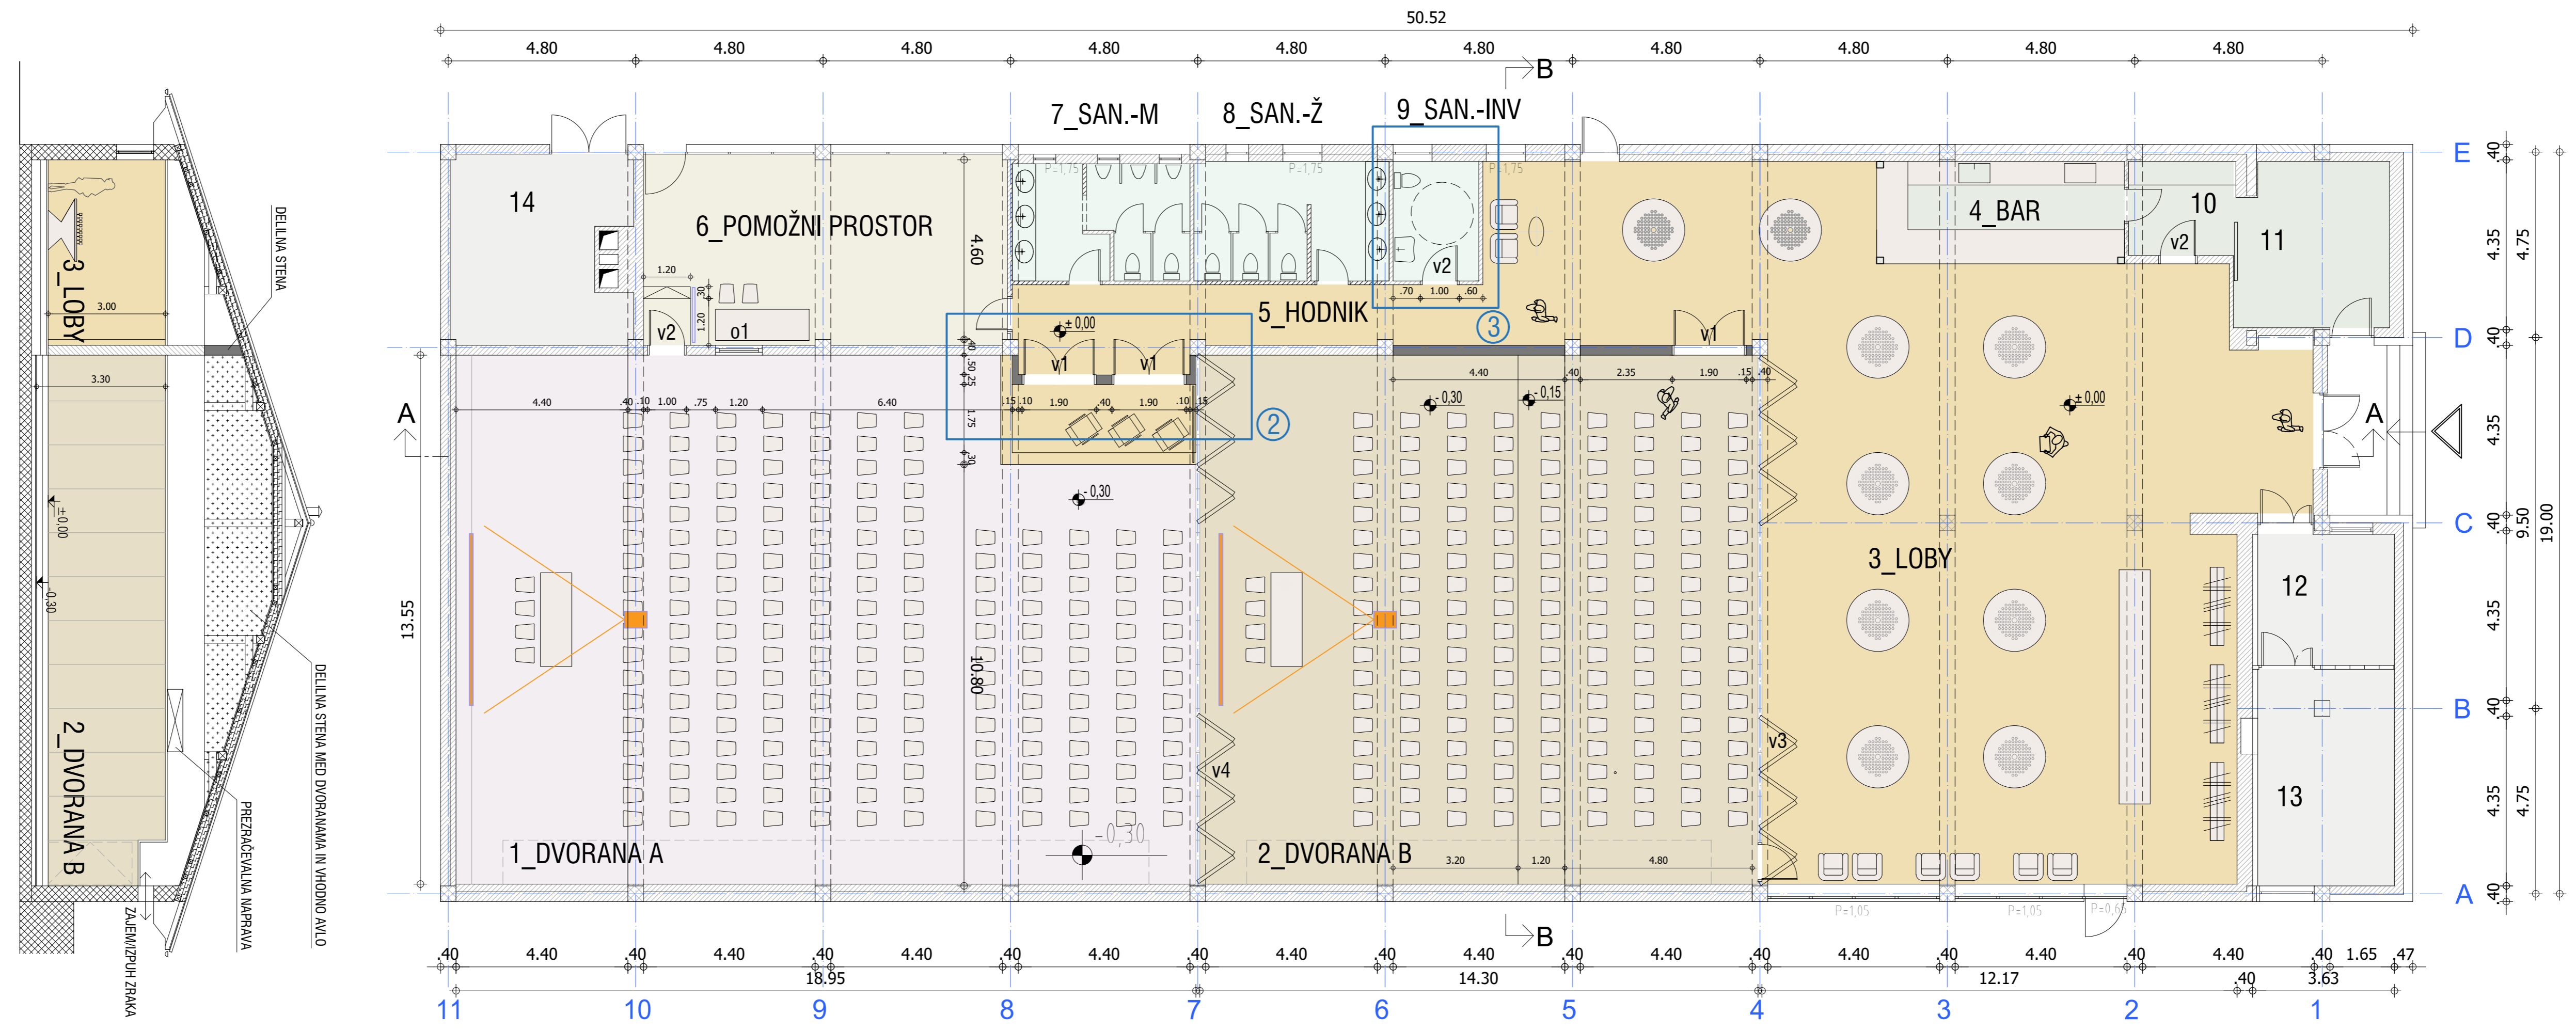

TLORIS

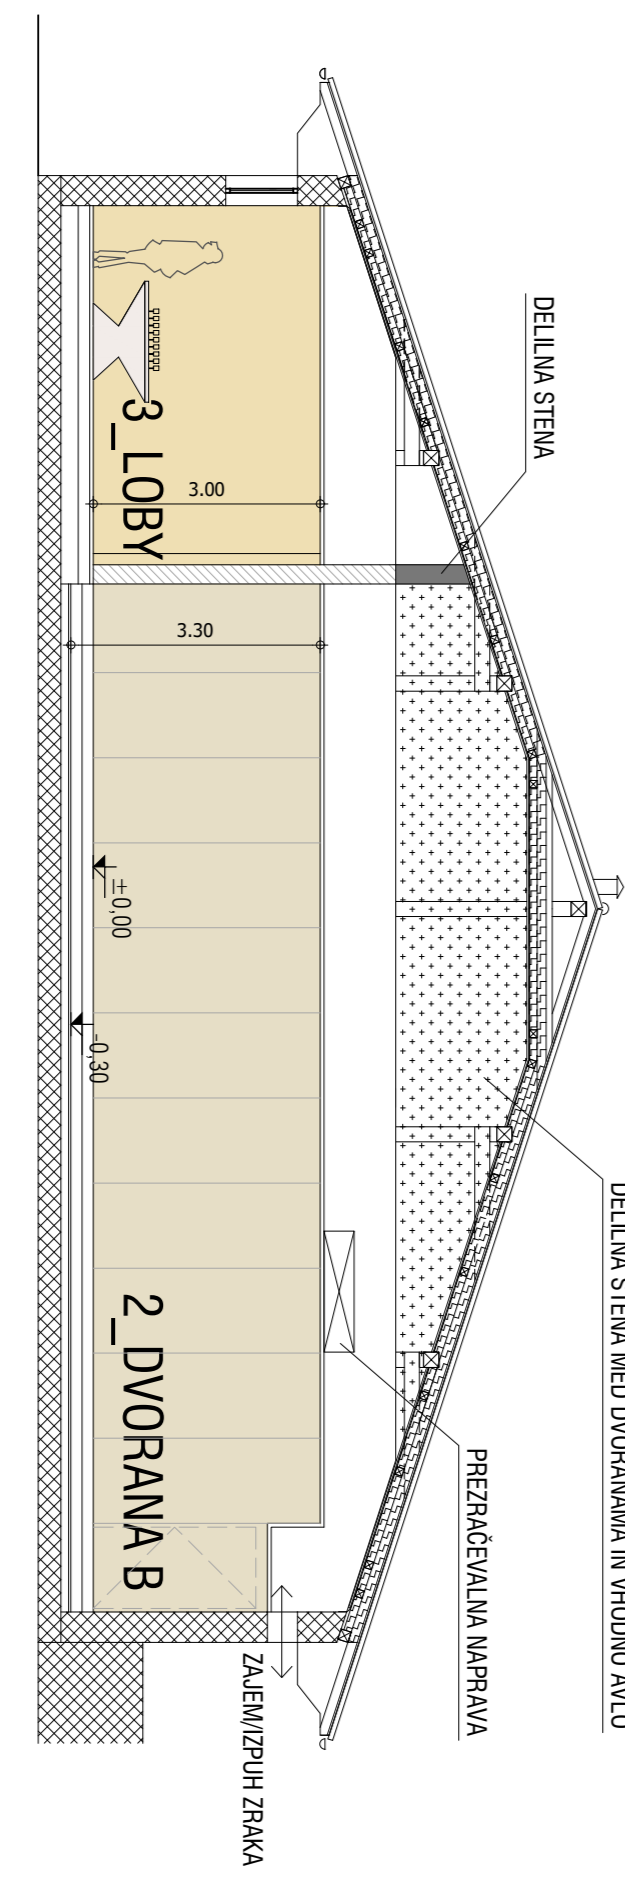

PREREZ B-B

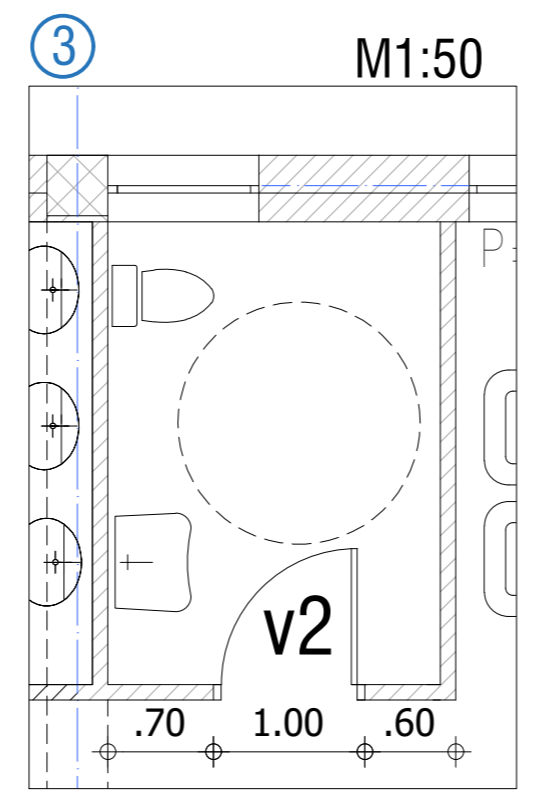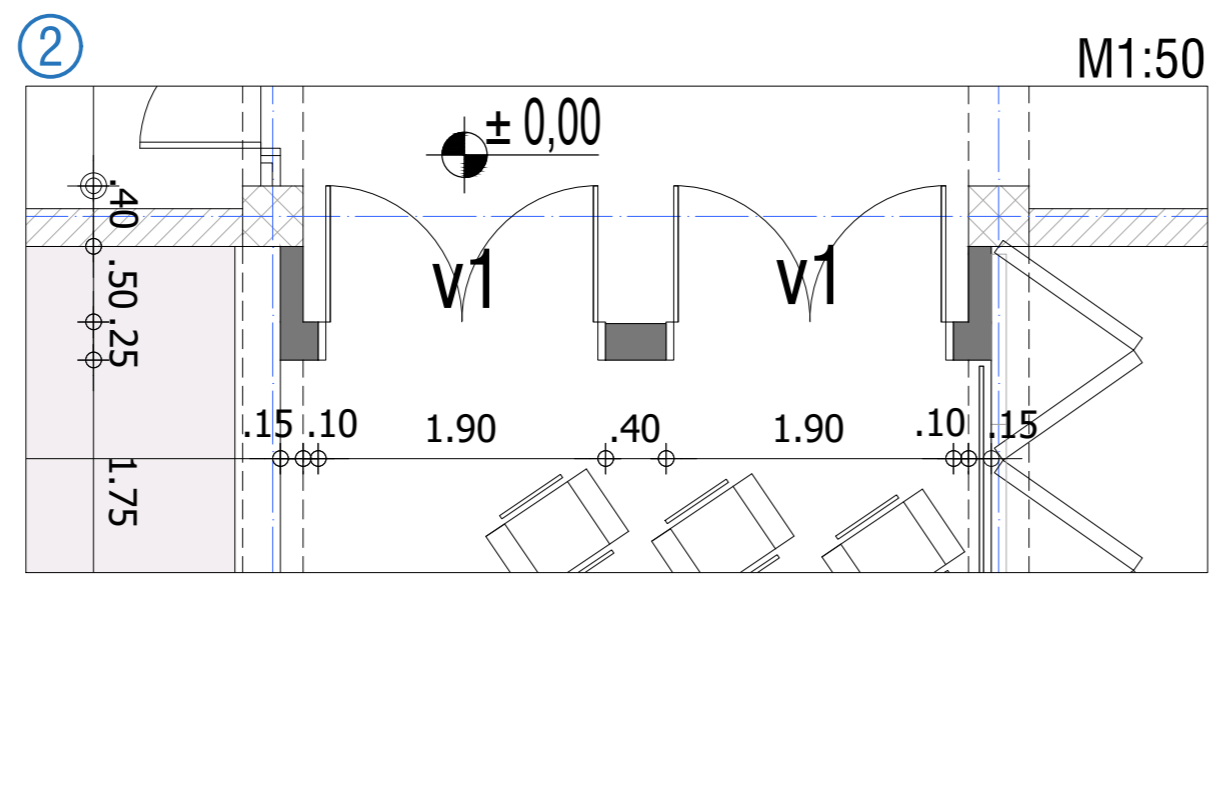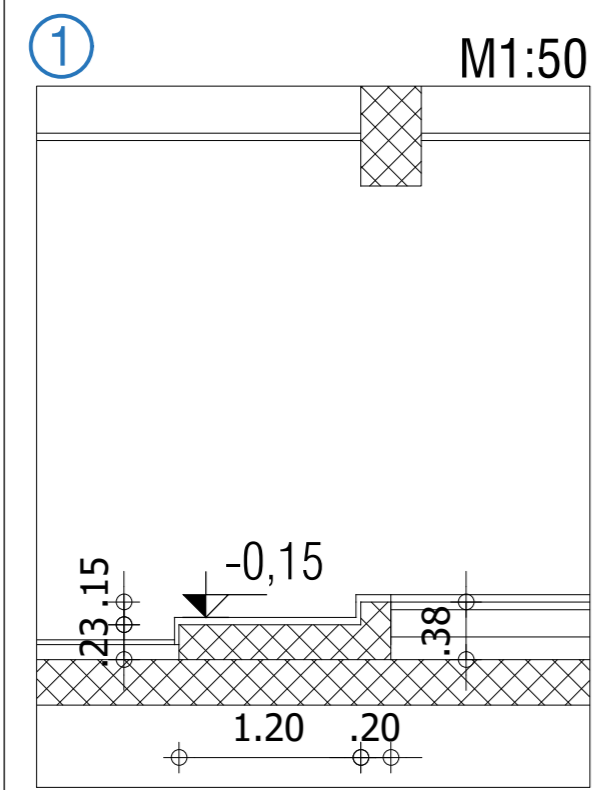

LEGENDA:
 obstoječe stena
 nova suhomontažna stena

LEGENDA POVRŠIN:

1	DVORANA A	242,75 m ²
2	DVORANA B	193,75 m ²
3	LOBY	241,00 m ²
4	BAR	16,65 m ²
5	HODNIK	32,30 m ²
6	POMOŽNI PROSTOR/TEHNIKA	45,50 m ²
7	SANITARJE M	13,35 m ²
8	SANITARJE Ž	15,00 m ²
9	SANITARJE INVALIDI	6,50 m ²
10	SHRAMBA	6,45 m ²
11	SHRAMBA	16,45 m ²
12	SHRAMBA	11,75 m ²
13	STROJNICA - PREZRAČEVANJE	19,40 m ²
14	KURILNICA	21,25 m ²
skupaj		882,10 m ²

STUDIO GALEB d.o.o., Muzejski trg 4, Koper

INVESTITOR	ADRIA TURISTIČNO PODJETJE d.o.o. Jadranska cesta 25, 6280 Ankaran - Ancarano		
NAZIV GRADNJE	PRENOVA OBJEKTA "BOWLING" V TURISTIČNEM NASELJU ADRIA ANKARAN		
VRSTA DOKUMENTACIJE	PZI		
VRSTA GRADNJE	PRENOVA		
VRSTA NAČRTA	ARHITEKTURA		
DEL NAČRTA / TEH. PRIKAZ	TLORIS IN PREREZI NOVEGA STANJA		
VODJA PROJEKTA	ALEKSANDER BIZJAK, univ.dipl.inž.arh., ZAPS 0260		
POOBlašČENA ARHITEKTA	JANJA OREL, univ.dipl.inž.arh., ZAPS 1698		
PROJEKTANT	DAVOR JERMAN, mag.inž.arh.		
ŠT. PROJEKTA	DATUM	MERILO	ŠT. PRIKAZA
03-20	MAREC 2020	1:100	2